

ΕΦΗΜΕΡΙΣ ΤΗΣ ΚΥΒΕΡΝΗΣΕΩΣ
ΤΗΣ ΕΛΛΗΝΙΚΗΣ ΔΗΜΟΚΡΑΤΙΑΣ

ΕΝ ΑΘΗΝΑΙΣ ΤΗ 16 ΙΟΥΛΙΟΥ 1981	ΤΕΥΧΟΣ ΤΕΤΑΡΤΟΝ	ΑΡΙΘΜΟΣ ΦΥΛΛΟΥ 387

ΠΕΡΙΕΧΟΜΕΝΑ

ΠΟΛΕΟΔΟΜΙΑ

ΔΙΑΤΑΓΜΑΤΑ

ΑΠΟΦΑΣΕΙΣ

ΑΝΑΚΟΙΝΩΣΕΙΣ

ΠΟΛΕΟΔΟΜΙΑ

ΔΙΑΤΑΓΜΑΤΑ

(1)

Περὶ τροποποιήσεως ἐνίων ὅρων καὶ περιορισμῶν δομήσεως οἰκοπέδων τινῶν τοῦ ρυμοτομικοῦ σχεδίου Βούλας (Ἀττικῆς).

Ο ΠΡΟΕΔΡΟΣ
ΤΗΣ ΕΛΛΗΝΙΚΗΣ ΔΗΜΟΚΡΑΤΙΑΣ

Ἔχοντες ὑπ' ὄψει:

1. Τὰς διατάξεις τοῦ ἀπὸ 17 Ἰουλίου 1923 Ν.Δ. «περὶ σχεδίων πόλεων κλπ.», ὡς μεταγενεστέρως ἐτροποποιήθησαν καὶ συνεπληρώθησαν, καὶ εἰδικώτερον τῶν ἄρθρων 9 καὶ 85Α αὐτοῦ.

2. Τὰς διατάξεις τοῦ Ν. 947/79 «περὶ οἰκιστικῶν περιοχῶν» (ΦΕΚ 169/Α) καὶ εἰδικώτερον τοῦ ἄρθρου 62 (παρ. 1) αὐτοῦ.

3. Τὰς διατάξεις τοῦ Ν. 1032/80 «περὶ συστάσεως Ὑπουργείου Χωροταξίας, Οἰκισμοῦ καὶ Περιβάλλοντος» (ΦΕΚ 57/Α') καὶ εἰδικώτερον τῶν ἄρθρων 2, 3 καὶ 7 αὐτοῦ.

4. Τὰς διατάξεις τοῦ Ν.Δ. 8/73 «περὶ Γ.Ο.Κ.» καὶ εἰδικώτερον τοῦ ἄρθρου 73, παρ. 8 αὐτοῦ, ὡς προσετέθη διὰ τῆς παρ. 1 τοῦ ἄρθρου 5 τοῦ Ν. 551/1977 «περὶ συμπληρώσεως τοῦ Ν.Δ. τῆς 17 Ἰουλίου/16 Αὐγούστου 1923 «περὶ σχεδίων πόλεων κλπ.» καὶ ἄλλων τινῶν διατάξεων» (ΦΕΚ 68 Α').

5. Τὴν ὑπ' ἀριθ. 602/81 γνωμοδότησιν τοῦ Συμβουλίου τῆς Ἐπικρατείας, προτάσει τοῦ Ὑπουργοῦ Χωροταξίας, Οἰκισμοῦ καὶ Περιβάλλοντος, ἀποφασίζομεν:

Ἄρθρον μόνον.

Τροποποιοῦνται τὰ ἐλάχιστα ὅρια ἐμβαδοῦ καὶ διαστάσεων τῶν οἰκοπέδων τοῦ ρυμοτομικοῦ σχεδίου Βούλας (Ἀττικῆς) τῶν κειμένων ἐντὸς τῆς περιοχῆς τῆς περικλειομένης διὰ καφετιᾶς γραμμῆς, καὶ καθορισθέντων διὰ τοῦ ἀπὸ 10.4.59 Β.Δ. «περὶ ἐπεκτάσεως τοῦ ρυμοτομικοῦ σχεδίου Βούλας (Ἀττικῆς) καὶ καθορισμοῦ τῶν ὅρων καὶ περιορισμῶν δομήσεως τῶν οἰκοπέδων αὐτοῦ» (ΦΕΚ 72 Α'), ὡς ἐμφαίνεται εἰς τὸ ὑπὸ τοῦ Ἀναπληρωτοῦ Γενικοῦ Διευθυντοῦ Οἰκισμοῦ θεωρημένον διὰ τῆς ὑπ' ἀριθ. Γ. 28149/81 πράξεως αὐτοῦ σχετικὸν πρωτότυπον διάγραμμα ὑπὸ κλίμακα 1:5000, τοῦ ὁποίου συνοπτικὸν ἀντίτυπον δημοσιεύεται μετὰ τοῦ παρόντος, καὶ καθορίζονται νέα τοιαῦτα ὡς κάτωθι:

Ἐλάχιστον πρόσωπον δέκα ἕξ (16) μέτρα.

Ἐλάχιστον βάθος εἴκοσι πέντε (25) μέτρα.

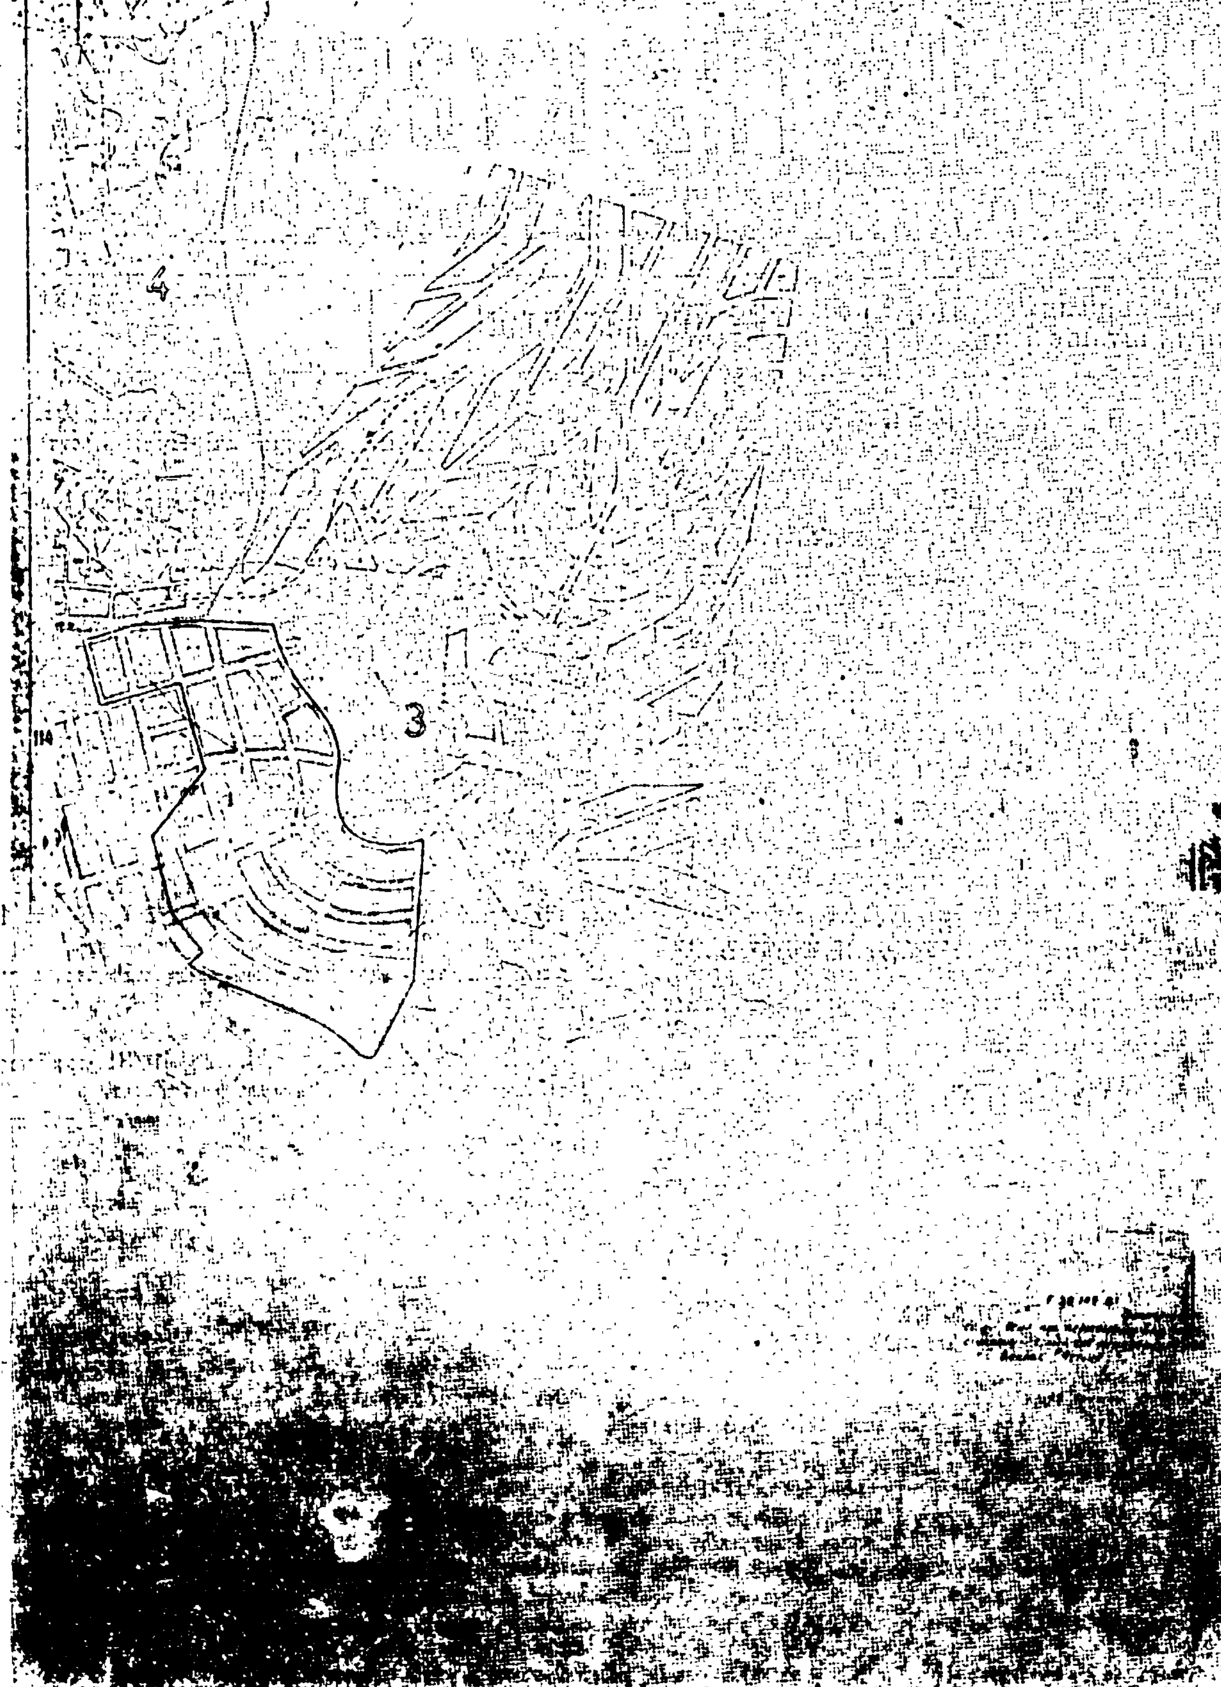
Ἐλάχιστον ἐμβαδὸν τετρακόσια (400) τετρ. μέτρα.

Εἰς τὸν Ὑπουργὸν Χωροταξίας, Οἰκισμοῦ καὶ Περιβάλλοντος, ἀναθέτομεν τὴν δημοσίευσιν καὶ ἐκτέλεσιν τοῦ παρόντος Διατάγματος.

Ἐν Ἀθήναις τῇ 23 Ἰουνίου 1981

Ο ΠΡΟΕΔΡΟΣ ΤΗΣ ΔΗΜΟΚΡΑΤΙΑΣ
ΚΩΝΣΤΑΝΤΙΝΟΣ Γ. ΚΑΡΑΜΑΝΛΗΣ

Ο ΥΠΟΥΡΓΟΣ ΧΩΡΟΤΑΞΙΑΣ, ΟΙΚΙΣΜΟΥ ΚΑΙ ΠΕΡΙΒΑΛΛΟΝΤΟΣ
ΓΕΩΡΓΙΟΣ ΠΛΥΤΑΣ


ΛΕΚΑΝΟΠΕΔΙΟΝ - ΑΘΗΝΩΝ 1:5000
4
3

(2)

Περὶ πολεοδομικῆς διαρθρώσεως τῆς περιοχῆς τοῦ Πνευματικοῦ Κέντρου Ἀθηνῶν καὶ καθορισμοῦ τῶν ὅρων δομήσεως αὐτοῦ.

Ο ΠΡΟΕΔΡΟΣ ΤΗΣ ΕΛΛΗΝΙΚΗΣ ΔΗΜΟΚΡΑΤΙΑΣ

Ἔχοντες ὑπ' ὄψει :

1. Τὰς διατάξεις τοῦ ἀπὸ 17 Ἰουλίου 1923 Ν. Δ/τος «περὶ σχεδίων πόλεων κ.λπ.», ὡς μεταγενεστέρως ἐτροποποιήθησαν καὶ συνεπληρώθησαν καὶ εἰδικώτερον τῶν ἄρθρων 3, 9 καὶ 70 αὐτοῦ.

2. Τὰς διατάξεις τοῦ Ν. 667/1977 «περὶ ἀντικαταστάσεως τοῦ ἄρθρου 1 τοῦ Ν.Δ. 1122/1972 «περὶ τροποποιήσεως, συμπληρώσεως καὶ κωδικοποιήσεως τῶν περὶ Πνευματικοῦ Κέντρου Ἀθηνῶν διατάξεων» (ΦΕΚ 233/Α) καὶ εἰδικώτερον τοῦ ἄρθρου 1 αὐτοῦ.

3. Τὰς διατάξεις τοῦ Ν. 947/1979 «περὶ οἰκιστικῶν περιοχῶν» (ΦΕΚ 169/Α') καὶ εἰδικώτερον τοῦ ἄρθρου 62 (παρ. 1) αὐτοῦ.

4. Τὰς διατάξεις τοῦ Ν. 1065/1980 «περὶ κυρώσεως Δημοτικοῦ καὶ Κοινοτικοῦ Κώδικα», (ΦΕΚ 168Α) καὶ εἰδικώτερον τοῦ ἄρθρου 27 αὐτοῦ.

5. Τὰς διατάξεις τοῦ Ν. 1032/1980 «περὶ συστάσεως Ὑπουργείου Χωροταξίας, Οἰκισμοῦ καὶ Περιβάλλοντος» (ΦΕΚ 57/Α) καὶ εἰδικώτερον τῶν ἄρθρων 2, 3 καὶ 7 αὐτοῦ.

6. Τὴν βραβευθεῖσαν μελέτην τοῦ διὰ τῆς ὑπ' ἀριθ. Ε. 22741/1050/19.7.1976 διακηρύξεως, πραγματοποιηθέντος ἀρχιτεκτονικοῦ Διαγωνισμοῦ Ἰδεῶν διὰ τὴν περιοχὴν αὐτήν.

7. Τὴν προμελέτην τῆς κυκλοφοριακῆς ρυθμίσεως εἰς τὴν περιοχὴν αὐτήν.

8. Τὰς ὑπ' ἀριθ. 356/1981 καὶ 483/1981 πράξεις τοῦ Δημοτικοῦ Συμβουλίου Ἀθηναίων.

9. Τὰς ὑπ' ἀριθ. 197/1981 καὶ 581/1981 συμφώνους γνωμοδοτήσεις τοῦ Συμβουλίου Δημοσίων Ἔργων (Τμῆμα Οἰκισμοῦ).

10. Τὴν ὑπ' ἀριθ. 787/1981 γνωμοδότησιν τοῦ Συμβουλίου τῆς Ἐπικρατείας.

11. Ἐπειδὴ οἱ εἰς τὴν ὑπ' ἀριθ. 356/20.4.1981 πρᾶξιν τοῦ Δημοτικοῦ Συμβουλίου ἀναφερόμενοι λόγοι ἀπορρίψεως τῆς προτάσεως, δὲν εὐσταθοῦν διότι ἡ κατάργησις τμήματος τῆς Λεωφόρου Βασιλέως Κωνσταντίνου δὲν θὰ δυσχεραίνει τὴν κυκλοφορίαν δεδομένου ὅτι ἡ προτεινομένη ρύθμισις τῆς κυκλοφορίας ταυτίζεται μὲ τὴν προβλεπομένην διαμόρφωσιν τῆς κυκλοφορίας εἰς τὴν περιοχὴν ἀπὸ τὰς εἰδικὰς κυκλοφοριακὰς μελέτας (μελέτη SMITH, Χωροταξικὴ μελέτη κυκλοφορίας λεκανοπεδίου ΥΔΕ) ἐν συνδυασμῷ πρὸς τὰς κυκλοφοριακὰς μελέτας τῆς εὐρυτέρας περιοχῆς καὶ διότι διὰ τῆς μελέτης ἔχει ληφθεῖ πρόνοια (περιορισμὸς ὕψους κτιρίων μέχρι τῆς στάθμης τῆς ὁδοῦ Β. Σοφίας–μικρὴ κάλυψις) ὥστε νὰ μὴ διασπασθῇ ἡ συνέχεια τοῦ ἐλευθέρου χώρου, κατὰ τὰ εἰδικώτερον εἰς τὴν ἀπὸ 12.6.1981 εἰσήγησιν τῆς Δ/νσεως Πολεοδομικῶν Μελετῶν Μείζονος Πρωτευούσης (Γ2) ἀναφερόμενα, προτάσει τοῦ Ὑπουργοῦ Χωροταξίας, Οἰκισμοῦ καὶ Περιβάλλοντος, ἀποφασίζομεν :

Ἄρθρον 1.

Ἐγκρίνεται ἡ πολεοδομικὴ διάρθρωσις τῆς περιοχῆς τοῦ Πνευματικοῦ Κέντρου Ἀθηνῶν, τῆς περικλειομένης μεταξὺ τῶν ὁδῶν Ρηγίλλης, Βασιλέως Γεωργίου Β', Λεωφόρου Βασιλέως Κωνσταντίνου, τῆς ὁδοῦ Ναϊάδων, Νηρηΐδων, τῆς ὁδοῦ Βασιλέως Ἀλεξάνδρου καὶ τῆς Λεωφόρου Βασιλίσσης Σοφίας, διά :

1. Τῆς καταργήσεως τμήματος τῆς Λεωφόρου Βασιλέως Κωνσταντίνου ἀπὸ ὁδοῦ Ριζάρη μέχρι τῆς συμβολῆς τῶν ὁδῶν Βασ. Ἀλεξάνδρου καὶ Βασιλίσσης Σοφίας, τῆς διαπλατύνσεως τμήματος τῆς Λεωφόρου Ἰλισσοῦ – Μιχαλακοπούλου καὶ τῆς μεταθέσεως τῆς ρυμοτομικῆς γραμμῆς παρὰ τὴν Λεωφόρον Βασ. Σοφίας εἰς τὴν περιοχὴν τοῦ Πνευματικοῦ Κέντρου, ὡς ἐμφαίνεται εἰς τὸ ὑπὸ τοῦ Ἀναπληρωτοῦ Γενικοῦ Διευθυντοῦ Οἰκισμοῦ θεωρημένον διὰ τῆς ὑπ' ἀριθ. Γ.33651/1981 πράξεως αὐτοῦ σχετικὸν πρωτότυπον διάγραμμα ὑπὸ κλίμακα 1 : 1000, τοῦ ὁποίου συνοπτικὸν ἀντίτυπον δημοσιεύεται μετὰ τοῦ παρόντος.

2. Τοῦ καθορισμοῦ προορισμοῦ καὶ θέσεως τῶν ἀνεγερθησομένων εἰς τὴν περιοχὴν ταύτην κτιρίων, ὡς κάτωθι :

α) Λυρικὸν θέατρον καὶ Ἀκαδημία Μουσικῆς καὶ Χοροῦ.
β) Ὑπόγειος χῶρος Σταθμεύσεως Αὐτοκινήτων.
γ) Ὠδεῖον.
δ) Βυζαντινὸν Μουσεῖον.
ε) Κέντρον Ἐνημερώσεως καὶ Διοικήσεως.
στ) Μουσεῖον Πορείας Ἑλληνικῆς Τέχνης.
ζ) Κέντρον Θεαμάτων.
η) Πινακοθήκη, ἐπέκτασίς της καὶ Κτίριον Εἰκαστικῶν Τεχνῶν.
θ) Ἱερὸς Ναὸς τοῦ Ἁγίου Γεωργίου καὶ διατηρητέον κτίριον Ριζαρείου καὶ
ι) Ἱερὸς Ναὸς Ἁγίου Νικολάου καὶ κτίριον Πολιτιστικῶν Ἐκδηλώσεων (Σαρόγλειον), ὡς ταῦτα καθορίζονται δι' ἐρυθρᾶς γραμμῆς εἰς τὸ ὡς ἄνω σχέδιον.

Ἄρθρον 2.

1. Ἡ ἀνωτάτη στάθμη τῶν δυνάμει τῆς παραγράφου 2 τοῦ ἄρθρου 1 τοῦ παρόντος ἀνεγερθησομένων ὑπὸ τα στοιχεῖα (α), (στ), (ζ), (η) κτιρίων δὲν δύναται νὰ ὑπερβαίνῃ τὸ ἀπόλυτον ὑψόμετρον τὸ ὁριζόμενον εἰδικῶς δι' ἕκαστον ἐξ αὐτῶν ὡς κατωτέρω καὶ ἀναγραφόμενον εἰς τὸ ὡς ἄνω διάγραμμα :

Κτίριον ὑπὸ στοιχεῖον (α) ἀπόλυτον ὑψόμετρον 115,00 μέτρα.
Κτίριον ὑπὸ στοιχεῖον (στ) ἀπόλυτον ὑψόμετρον 99,00μ., 102,00 μ. καὶ 105,00 μ.
Κτίριον ὑπὸ στοιχεῖον (ζ) ἀπόλυτον ὑψόμετρον 120,00 μ.
Κτίριον ὑπὸ στοιχεῖον (η) ἀπόλυτον ὑψόμετρον 105,00 μ. καὶ 110,00 μ.

Ἐν πάσῃ περιπτώσει ἡ ἀνωτάτη στάθμη τοῦ ὡς ἄνω ὑπὸ στοιχεῖον (η) κτιρίου δὲν δύναται νὰ ὑπερβαίνῃ τὸ ὑψόμετρον τῆς Λεωφόρου Βασιλ. Σοφίας εἰς τὴν ἀντίστοιχον πρὸς τὸ ἐξεταζόμενον κτίριον θέσιν.

2. Τὰ δυνάμει τῆς παραγράφου 2 τοῦ ἄρθρου 1 τοῦ παρόντος καθοριζόμενα κτίρια δύνανται νὰ καταλάβουν ὁλόκληρον τὴν διὰ συνεχοῦς ἐρυθρᾶς γραμμῆς περικλειομένην ἐπιφάνειαν.

3. Εἰς ἕκαστον τῶν προαναφερομένων κτιρίων ἐπιτρέπεται ἡ ἐν ὑπογείῳ κατασκευὴ χώρων συναφοῦς πρὸς αὐτὸ χρήσεως.

4. Τὰ δώματα τῶν ὡς ἄνω ὑπὸ στοιχεῖα (στ), (ζ), (η) κτιρίων δέον ὅπως διαμορφωθοῦν εἰς ἐλευθέρας καὶ ἐπισκεψίμους ὑπὸ τοῦ κοινοῦ ἐπιφανείας διαμορφουμένας καταλλήλως διὰ φυτεύσεως καὶ πλακοστρώσεως, οὕτως ὥστε νὰ ἀποτελοῦν προέκτασιν τοῦ διατηρουμένου φυσικοῦ ἐλευθέρου χώρου.

Ἄρθρον 3.

1. Καθορίζεται συντελεστὴς δομήσεως ἓξ δέκατα (0,6) ἐφ' ὁλοκλήρου τοῦ χώρου.

2. Οἱ ὅροι δομήσεως οἱ καθορισθέντες διὰ τοῦ ἀπὸ 15.6.1977 Π. Δ/τος (ΦΕΚ 207/Δ') ἐξακολουθοῦν ἰσχύοντες διὰ τὰ τμήματα τῆς ὡς ἄνω περιοχῆς τὰ ἐμφαινόμενα ὑπὸ τὰ στοιχεῖα (ΑΒΓΔΕΖΗΘΙΚΛΜΝΑ) καὶ (ΞΟΠΡΣΤΥΦΞ) εἰς τὸ σχετικὸν ὡς ἄνω διάγραμμα.

Εἰς τὸν Ὑπουργὸν Χωροταξίας, Οἰκισμοῦ καὶ Περιβάλλοντος, ἀναθέτομεν τὴν δημοσίευσιν καὶ ἐκτέλεσιν τοῦ παρόντος Διατάγματος.

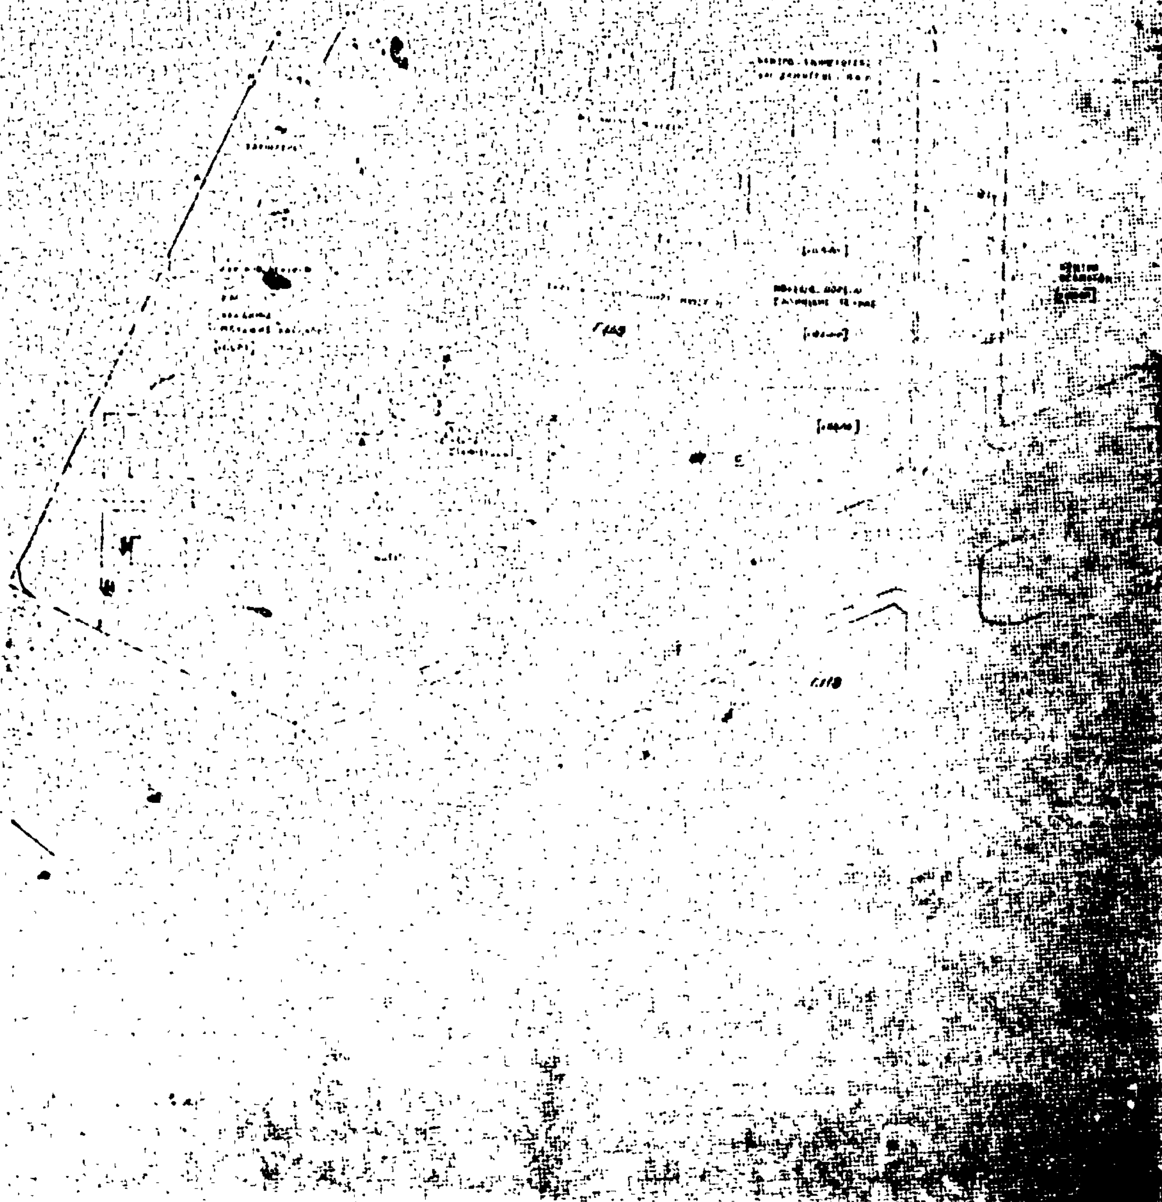
Ἐν Ἀθήναις τῇ 1 Ἰουλίου 1981

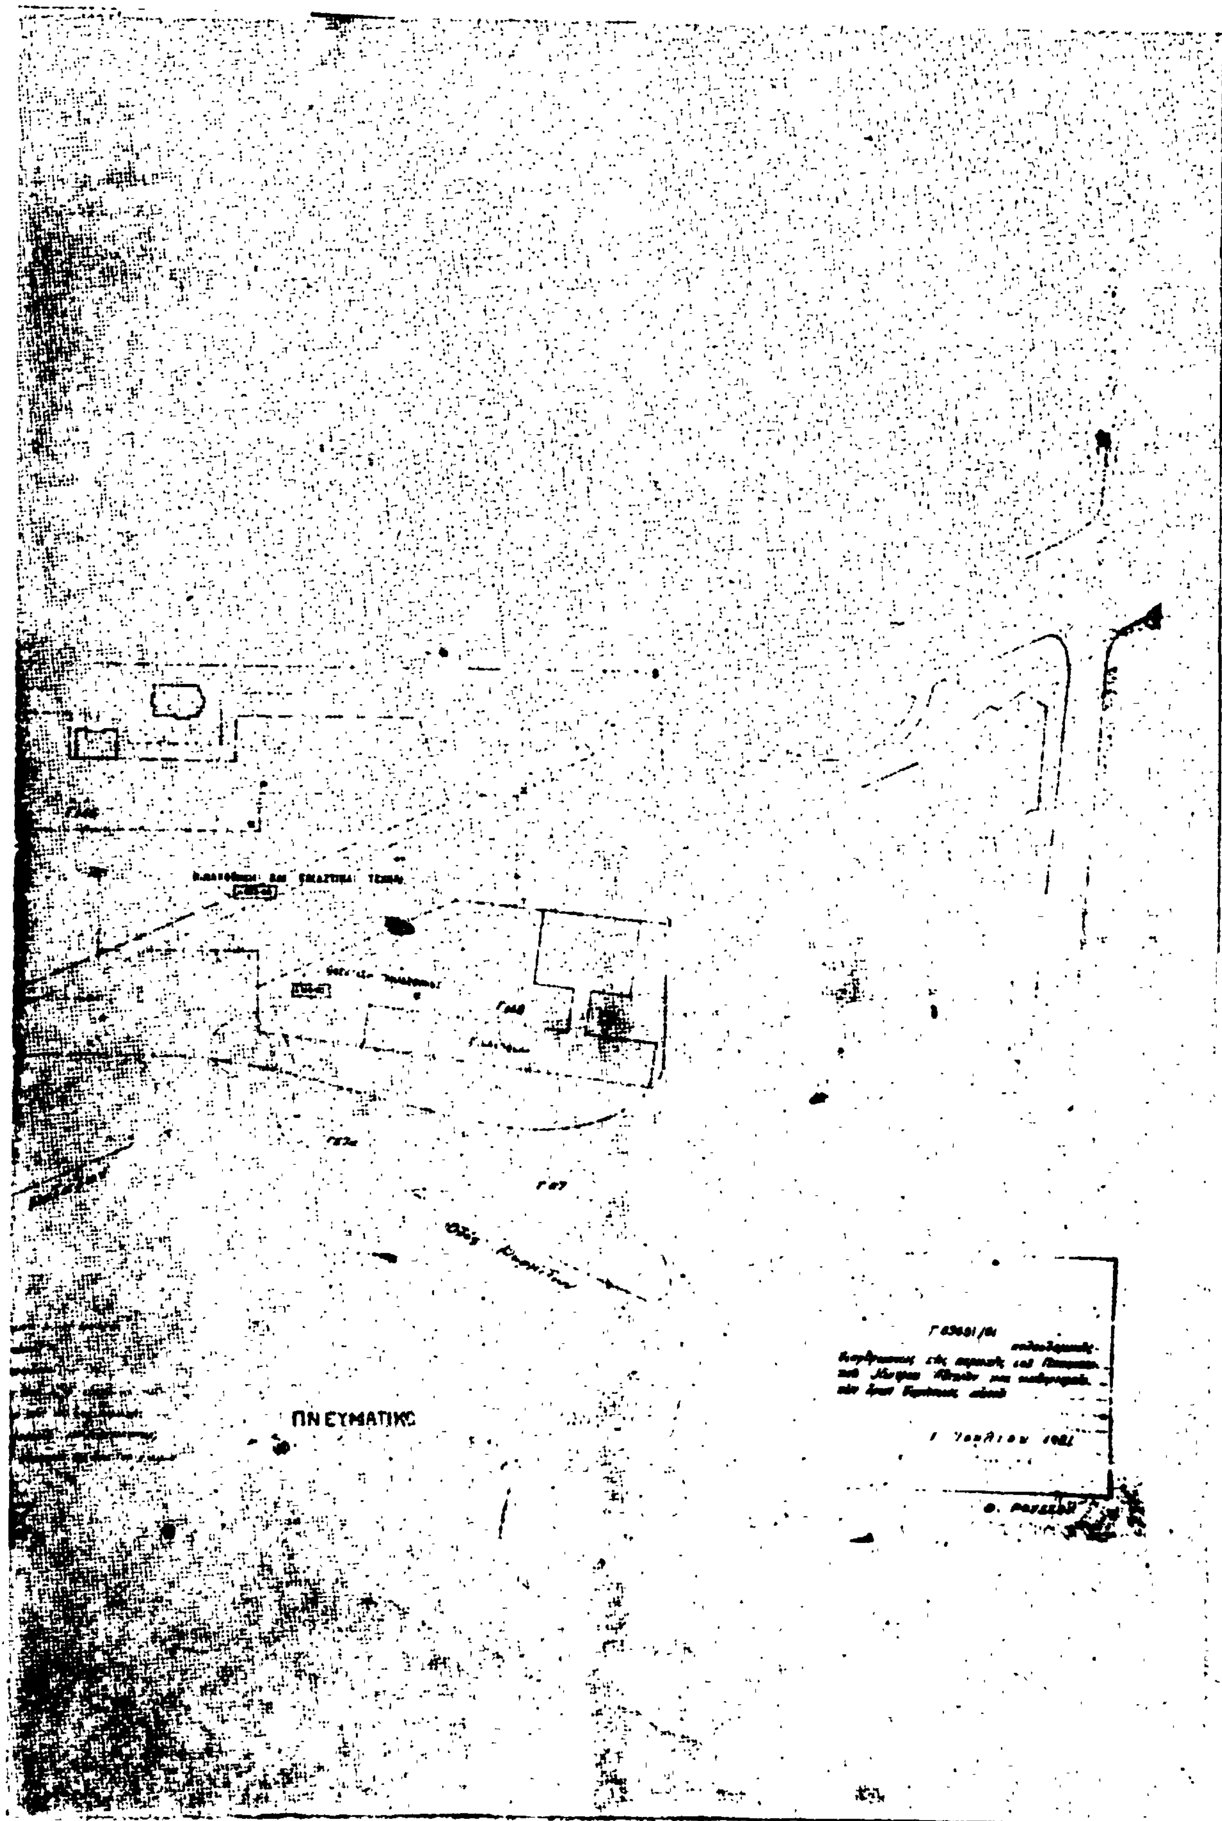
Ο ΠΡΟΕΔΡΟΣ ΤΗΣ ΔΗΜΟΚΡΑΤΙΑΣ

ΚΩΝΣΤΑΝΤΙΝΟΣ Γ. ΚΑΡΑΜΑΝΛΗΣ

Ο ΥΠΟΥΡΓΟΣ ΧΩΡΟΤΑΞΙΑΣ, ΟΙΚΙΣΜΟΥ ΚΑΙ ΠΕΡΙΒΑΛΛΟΝΤΟΣ

ΓΕΩΡΓΙΟΣ ΠΛΥΤΑΣ


ΑΘΗΝΑ
ΚΛΙΜΑΞ 1:1000
ΠΙΝΑΚΙΔΑ 594



ΑΠΟΦΑΣΕΙΣ

Ἀριθ. Γ. 31382/1739 (3)

Περὶ τροποποιήσεως τοῦ ρυμοτομικοῦ σχεδίου Ἁγίων Ἀναργύρων (Ἀττικῆς).

Ο ΥΠΟΥΡΓΟΣ ΧΩΡΟΤΑΞΙΑΣ, ΟΙΚΙΣΜΟΥ ΚΑΙ ΠΕΡΙΒΑΛΛΟΝΤΟΣ

Ἔχοντες ὑπ' ὄψει:

1. Τὰς διατάξεις τοῦ ἀπὸ 17 Ἰουλίου 1923 Ν. Δ/τος «περὶ σχεδίων πόλεων κλπ.», ὡς μεταγενεστέρως ἐτροποποιήθησαν καὶ συνεπληρώθησαν καὶ εἰδικώτερον τῶν ἄρθρων 3 καὶ 70 αὐτοῦ.

2. Τὸ ὑπ' ἀριθ. 842/1980 Π. Δ/γμα «περὶ ἁπλουστεύσεως τῆς διαδικασίας κατὰ τὴν ἔκδοσιν διοικητικῶν τινων πράξεων ἀτομικοῦ χαρακτῆρος ἐπὶ ἀντικειμένων ἁρμοδιότητος Ὑπουργοῦ Χωροταξίας, Οἰκισμοῦ καὶ Περιβάλλοντος (ΦΕΚ 208/Α).

3. Τὰς διατάξεις τοῦ Ν. 947/1979 «περὶ οἰκιστικῶν περιοχῶν» (ΦΕΚ 169/Α) καὶ εἰδικώτερον τοῦ ἄρθρου 62 (παρ. 1) αὐτοῦ.

4. Τὰς διατάξεις τοῦ Ν. 1032/1980 «περὶ συστάσεως Ὑπουργείου Χωροταξίας, Οἰκισμοῦ καὶ Περιβάλλοντος» (ΦΕΚ 57/Α) καὶ εἰδικώτερον τῶν ἄρθρων 2, 3 καὶ 7 αὐτοῦ.

5. Τὴν ὑπ' ἀριθ. 222/1980 πρᾶξιν τοῦ Δημοτικοῦ Συμβουλίου Ἁγίων Ἀναργύρων.

6. Τὴν ὑπ' ἀριθ. 809/1980 γνωμοδότησιν τοῦ Συμβουλίου Δημοσίων Ἔργων (Τμῆμα Οἰκισμοῦ), ἀποφασίζομεν:

Ἐγκρίνεται ἡ τροποποίησις τοῦ ρυμοτομικοῦ σχεδίου Ἁγίων Ἀναργύρων (Ἀττικῆς), κατὰ τὰ ὑπ' ἀριθ. 42 καὶ 43 οἰκοδομικὰ τετράγωνα, ὡς ἐμφαίνεται εἰς τὸ ὑπὸ τοῦ Ἀναπληρωτοῦ Γενικοῦ Διευθυντοῦ Οἰκισμοῦ, θεωρημένον διὰ τῆς ὑπ' ἀριθ. Γ.31382/1981 πράξεως αὐτοῦ σχετικὸν πρωτότυπον διάγραμμα ὑπὸ κλίμακα 1:500, τοῦ ὁποίου συνοπτικὸν ἀντίτυπον δημοσιεύεται μετὰ τῆς παρούσης.

Ἡ παροῦσα δημοσιευθήτω διὰ τῆς Ἐφημερίδος τῆς Κυβερνήσεως.

Ἀθῆναι, 19 Ἰουνίου 1981

Ο ΥΠΟΥΡΓΟΣ

ΓΕΩΡΓΙΟΣ ΠΛΥΤΑΣ

ΑΓ. ΑΝΑΡΓΥΡΟΙ ΑΤΤΙΚΗΣ

ΚΛΙΜΑΞ 1:500

202

201

Γ43

Γ42

65

41

ΥΠΟΜΝΗΜΑ

ΑΝΑΚΟΙΝΩΣΕΙΣ

(4)

Περὶ εἰδοποιήσεως γενομένης παρακαταθέσεως ἀποζημιώσεως λόγῳ ρυμοτομίας καὶ προσκυρώσεως ἀκινήτου, διὰ τῆς ὑπ' ἀριθ. 19/1978 πράξεως τακτοποιήσεως τοῦ Πολεοδομικοῦ γραφείου Βεροίας.

Διὰ τῆς ὑπ' ἀριθ. 7478/1981 πράξεως τῆς συμβολαιογράφου Βεροίας Καλλιόπης Καβάκη—Σγουροῦ, οἱ Ἐλισσάβετ θυγ. Ἀθανασίου Καρανικόλα καὶ Ἰωάννης Ἀθ. Καρανικόλας, κάτοικοι Βεροίας, κατέθεσαν εἰς τὴν ὡς ἄνω συμβολαιογράφον τὸ ὑπ' ἀριθ. 13459/24.6.1981 γραμμάτιον συστάσεως παρακαταθήκης τοῦ ἐν Βεροίᾳ γραφείου τοῦ Ταμείου Παρακαταθηκῶν καὶ Δανείων ἐκ δραχμῶν (225.500) διακοσίων εἴκοσι πέντε χιλιάδων πεντακοσίων, ἀφορῶσας ἀποζημίωσιν, λόγῳ προσκυρώσεως εἰς τὴν ἰδιοκτησίαν των, δημοτικῆς ἐκτάσεως ὑπὲρ τοῦ Δήμου Βεροίας, ὡς εἰκαζομένου δικαιούχου καὶ δὴ διὰ τὰ ὑπὸ στοιχεῖα α) 5 - 6 - 9 - 7 - 47 - 1 - 2 - 3 - 4 - 5 ἐμβαδοῦ 68.30 $μ^2$ καὶ β) 6 - 8 - 7 - 9 - 6 ἐμβαδοῦ 21.90 $μ^2$ τμήματα, τὰ ὁποῖα προσκυρώνονται εἰς τὴν ὑπ' ἀριθ. 5 ἰδιοκτησίαν τῶν καταθετῶν, δυνάμει τῆς ὑπ' ἀριθ. 19/1978 πράξεως τακτοποιήσεως καὶ ἀναλογισμοῦ ἀποζημιώσεως τῆς Δ/νσεως Τεχνικῶν Ὑπηρεσιῶν Ν. Ἡμαθίας καὶ τῶν ὁποίων ἡ προσωρινὴ τιμὴ μονάδος ἀποζημιώσεως καθωρίσθη εἰς 2.500 δραχμὲς κατὰ τ.μ., μὲ τὴν ὑπ' ἀριθ. 354/1981 ἀπόφαση τοῦ Μονομελοῦς Πρωτοδικείου Βεροίας.

Βέροια, 27 Ἰουνίου 1981

Ὁ πληρεξούσιος Δικηγόρος
ΓΕΩΡΓΙΟΣ Σ. ΚΑΠΡΑΡΑΣ

(Ἀριθ. τριπλ. Δημ. Ταμ. Βεροίας 25114/1.7.1981)

ΑΠΟ ΤΟ ΕΘΝΙΚΟ ΤΥΠΟΓΡΑΦΕΙΟ